


Griffier



Raadsheer

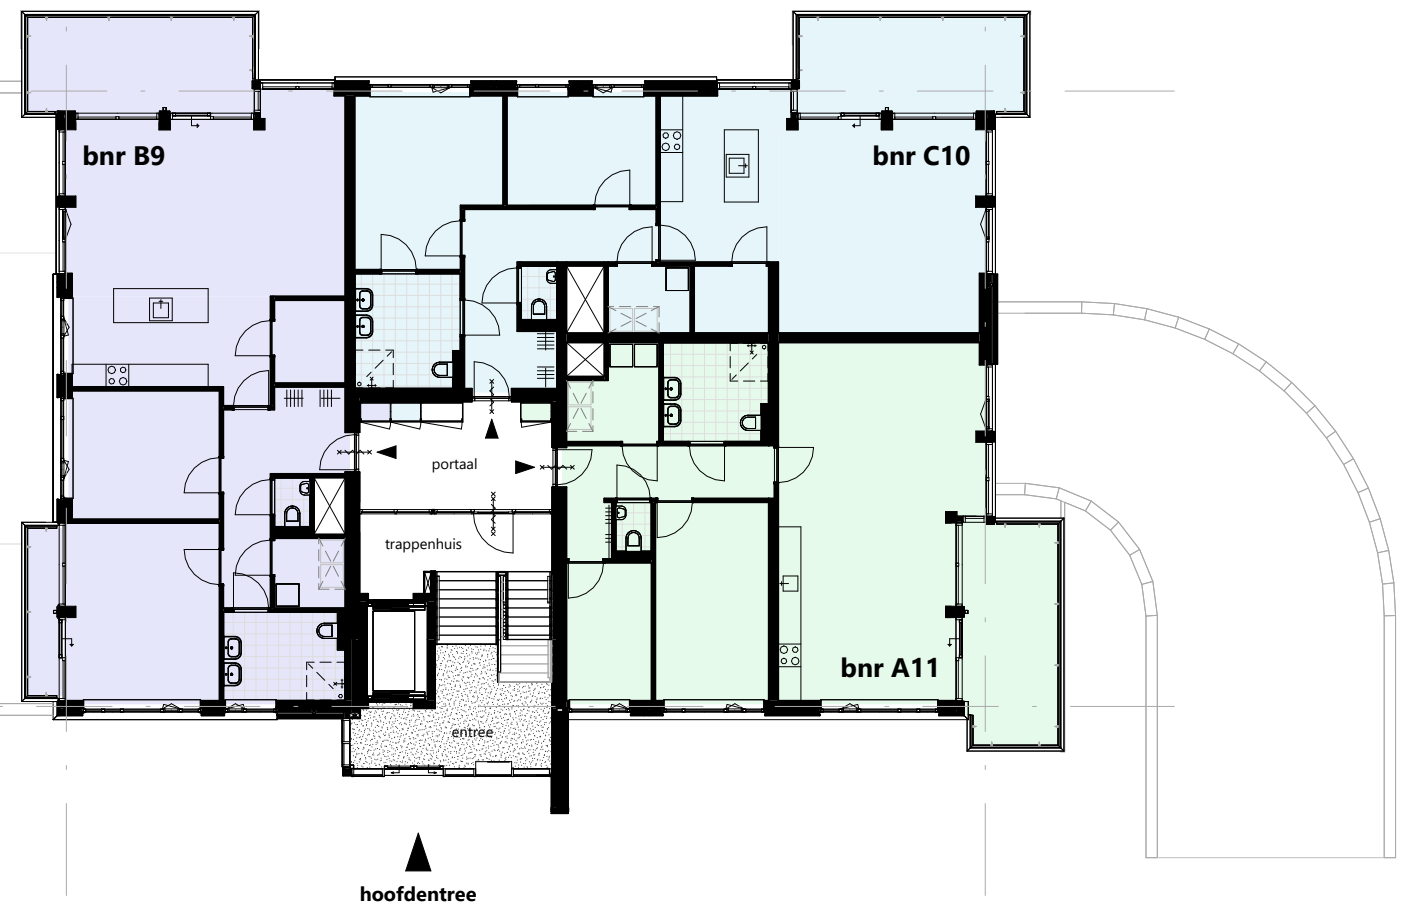

de Rechters
van Park Dwingeland

HOOGVEEN - PARK DWINGELAND

opdrachtgever

WVG Ontwikkeling



ONTWIKKELING

www.wvgontwikkeling.nl

architect

IAA Architecten



www.iaa-architecten.nl

datum

2026-05-11

schaal

1:200

formaat tekening

A3

tekeningnummer

VT-10

BEGANE GROND